

座 標 求 積 表

地番	1	No.	標識	Xn	Yn	辺長	点間No
A3				1044.022	984.579	19.09	A14
A14				1040.803	965.763	10.40	S14
S14				1030.493	967.114	19.69	S12
S12				1033.814	986.525	10.39	A3
				倍面積	402.951983		
				面積	201.4759915		
				地積	201.47		m ²

地番	2	No.	標識	Xn	Yn	辺長	点間No
S12				1023.814	986.525	19.69	S14
S14				1030.493	967.114	10.35	S13
S13				1020.223	968.461	20.29	S11
S11				1023.645	988.465	10.35	S12
				倍面積	413.883713		
				面積	206.9418565		
				地積	206.94		m ²

地番	3	No.	標識	Xn	Yn	辺長	点間No
S11				1023.645	988.465	20.29	S13
S13				1020.223	968.461	3.61	A15
A15				1016.636	968.932	1.50	A16
A16				1016.383	967.453	3.01	A17
A17				1013.397	967.844	3.72	S20
S20				1009.736	968.542	22.18	S21
S21				1013.476	990.404	6.73	A2
A2				1020.093	989.143	3.61	S11
				倍面積	445.743299		
				面積	222.8716495		
				地積	222.87		m ²

地番	4	No.	標識	Xn	Yn	辺長	点間No
S21				1013.476	990.404	22.18	S20
S20				1009.736	968.542	10.35	S17
S17				999.568	970.481	20.18	S47
S47				1002.971	990.372	1.50	S46
S46				1004.444	990.091	2.00	S45
S45				1004.782	992.063	8.85	S21
				倍面積	453.097004		
				面積	226.5485020		
				地積	226.54		m ²

地番	5	No.	標識	Xn	Yn	辺長	点間No
A17				1013.397	967.844	15.00	S27
S27				1010.930	953.044	14.14	S29
S29				997.038	955.693	2.50	S28
S28				994.582	956.162	37.18	S18
S18				1000.852	992.812	2.50	S19
S19				1003.308	992.344	2.00	S47
S47				1002.971	990.372	20.18	S17
S17				999.568	970.481	10.35	S20
S20				1009.736	968.542	3.72	A17
				倍面積	609.226095		
				面積	304.6130475		
				地積	304.61		m ²


地番	6	No.	標識	Xn	Yn	辺長	点間No
S27				1010.930	953.044	12.50	S38
S38				1008.873	940.709	1.32	S39
S39				1007.562	940.566	17.93	S40
S40				989.819	943.146	13.68	S26
S26				992.126	956.630	37.18	A1
A1				998.396	993.281	2.50	S18
S18				1000.852	992.812	37.18	S28
S28				994.582	956.162	2.50	S29
S29				997.038	955.693	14.14	S27
				倍面積	693.689452		
				面積	346.8447260		
				地積	346.84		m ²

地番	井戸	No.	標識	Xn	Yn	辺長	点間No
S45				1004.782	992.063	2.00	S46
S46				1004.444	990.091	1.50	S47
S47				1002.971	990.372	2.00	S19
S19				1003.308	992.344	1.50	S45
				倍面積	6.001159		
				面積	3.0005795		
				地積	3.00		m ²

合 計 1512.2963525


分割計画図

縮尺 = 1 : 250

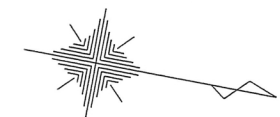

座 標 求 積 表

地番	7	No.	標識	Xn	Yn	辺長	点間No
S38				1008.873	940.709	0.89	A25
A25				1008.727	939.828	19.20	A26
A26				989.758	942.789	0.36	S40
S40				989.819	943.146	17.93	S39
S39				1007.562	940.566	1.32	S38
				倍面積	18.175301		
				面積	9.0876505		
				地積	9.08		m ²

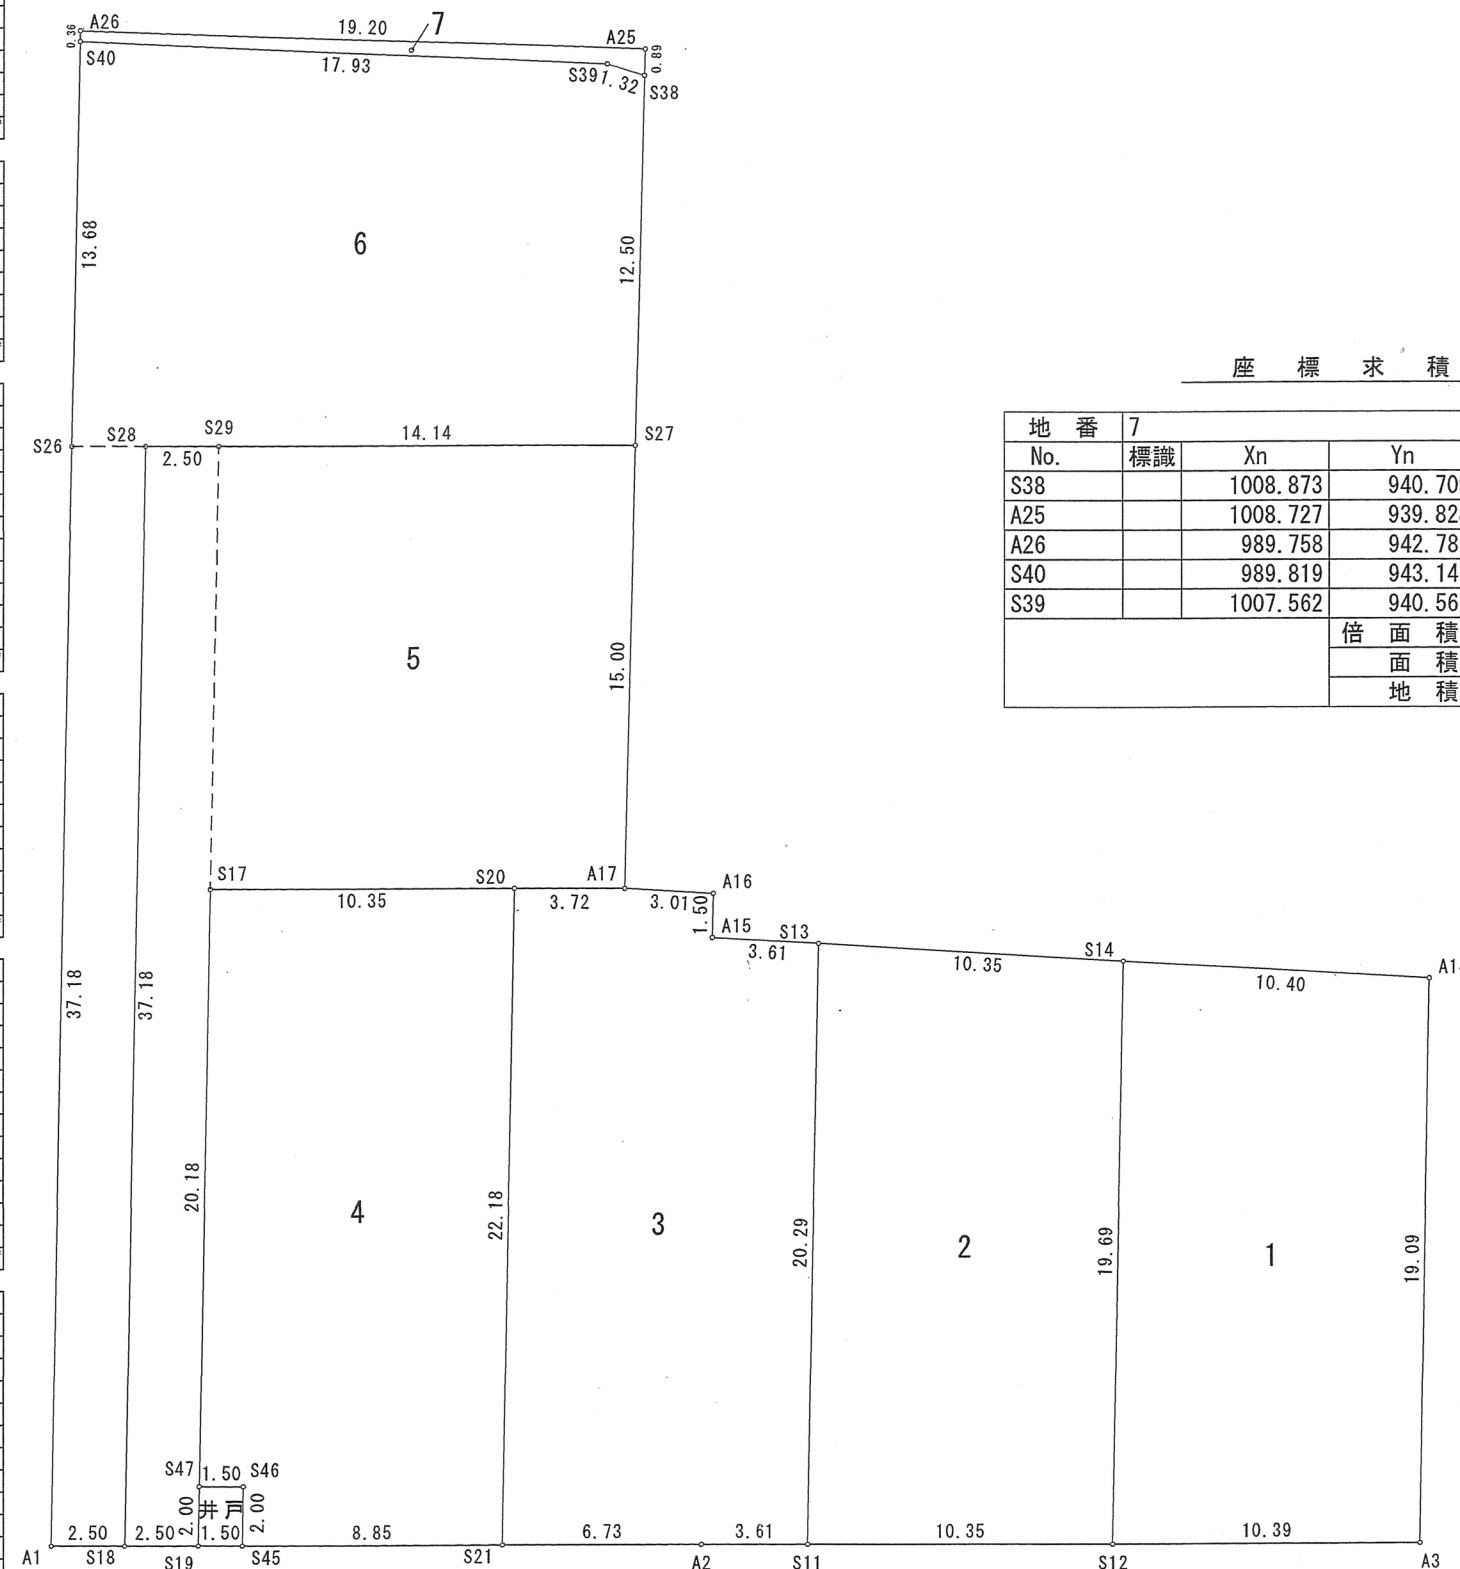

市道 新組77号線

図名	分割計画図
所在	長岡市新組町地内
作成年月日	平成 26 年 11 月 28 日
番号	
作成者	長岡市新保4丁目17番11号 鈴木栄一事務所 土地家屋調査士 鈴木栄一 行政書士 TEL 0258 (24) 2832 FAX 0258 (24) 2833